



grundriss ug 1:100

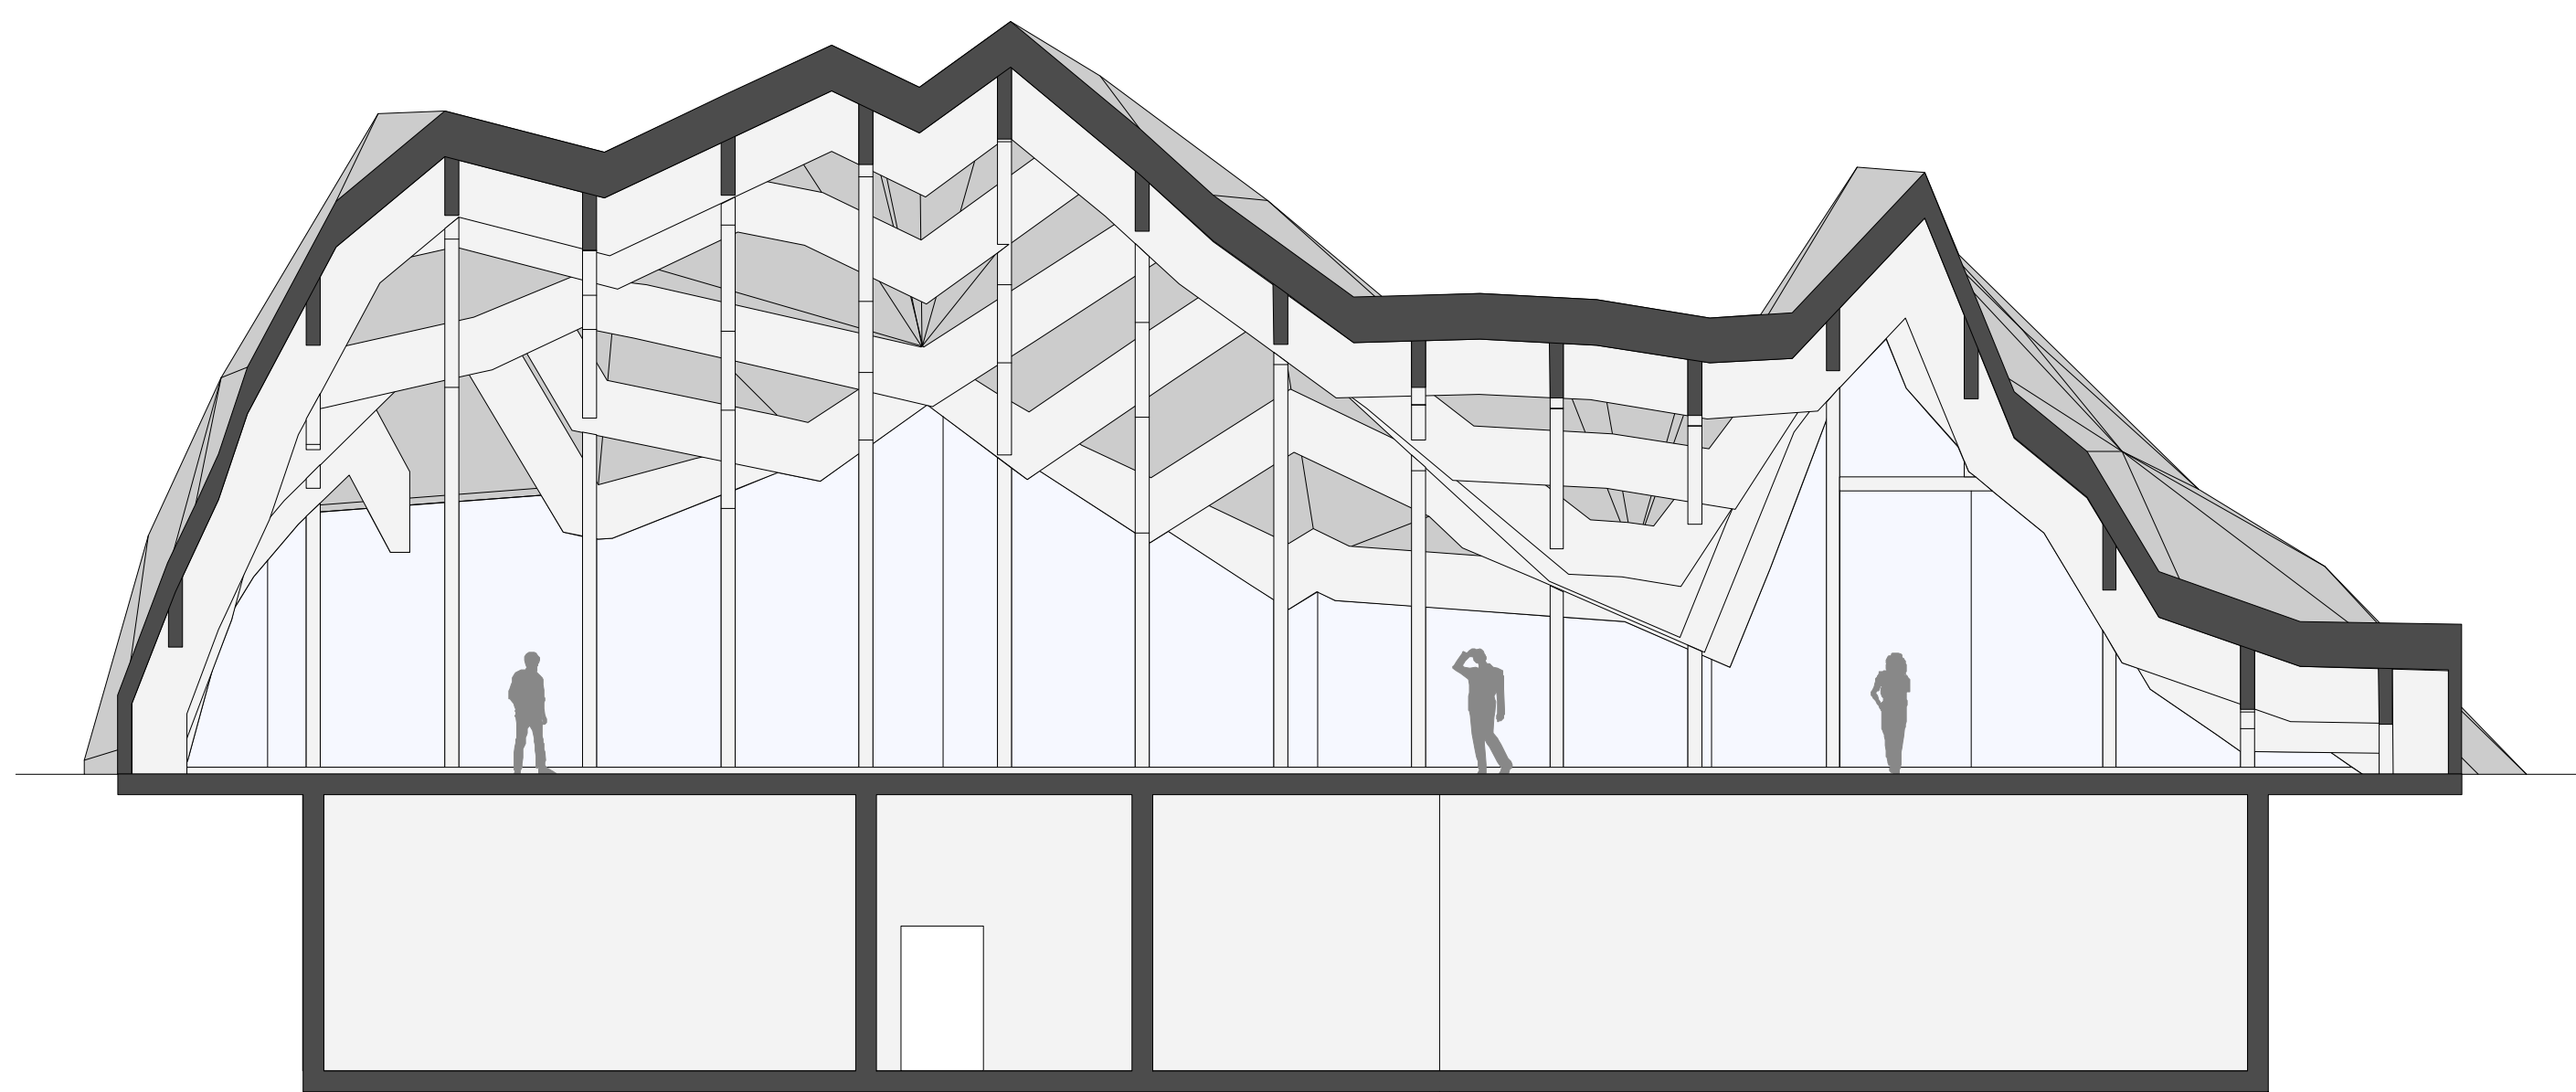

schnitt C 1:100

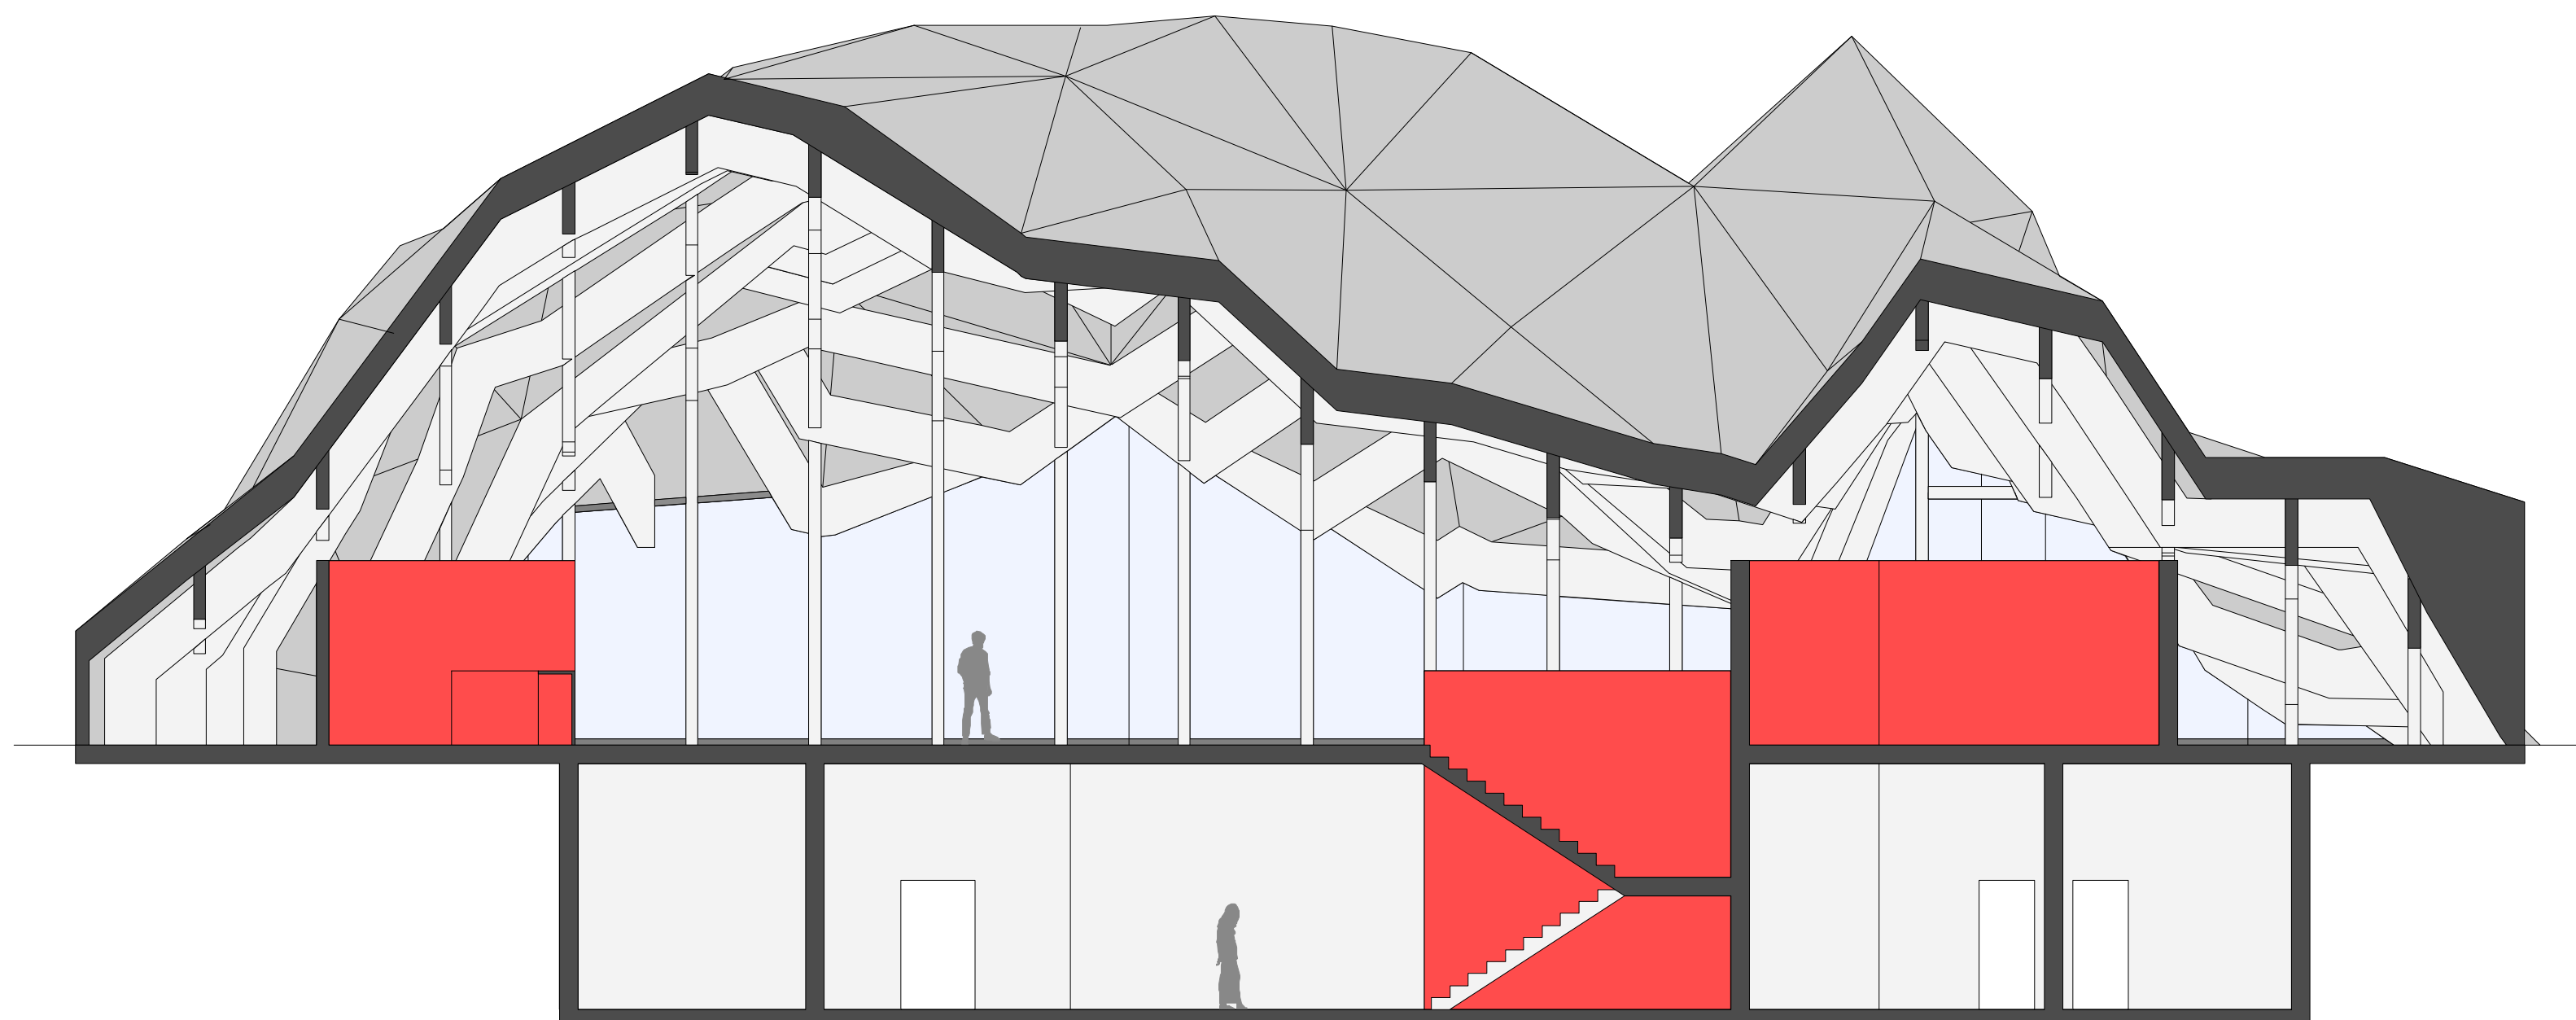

schnitt D 1:100